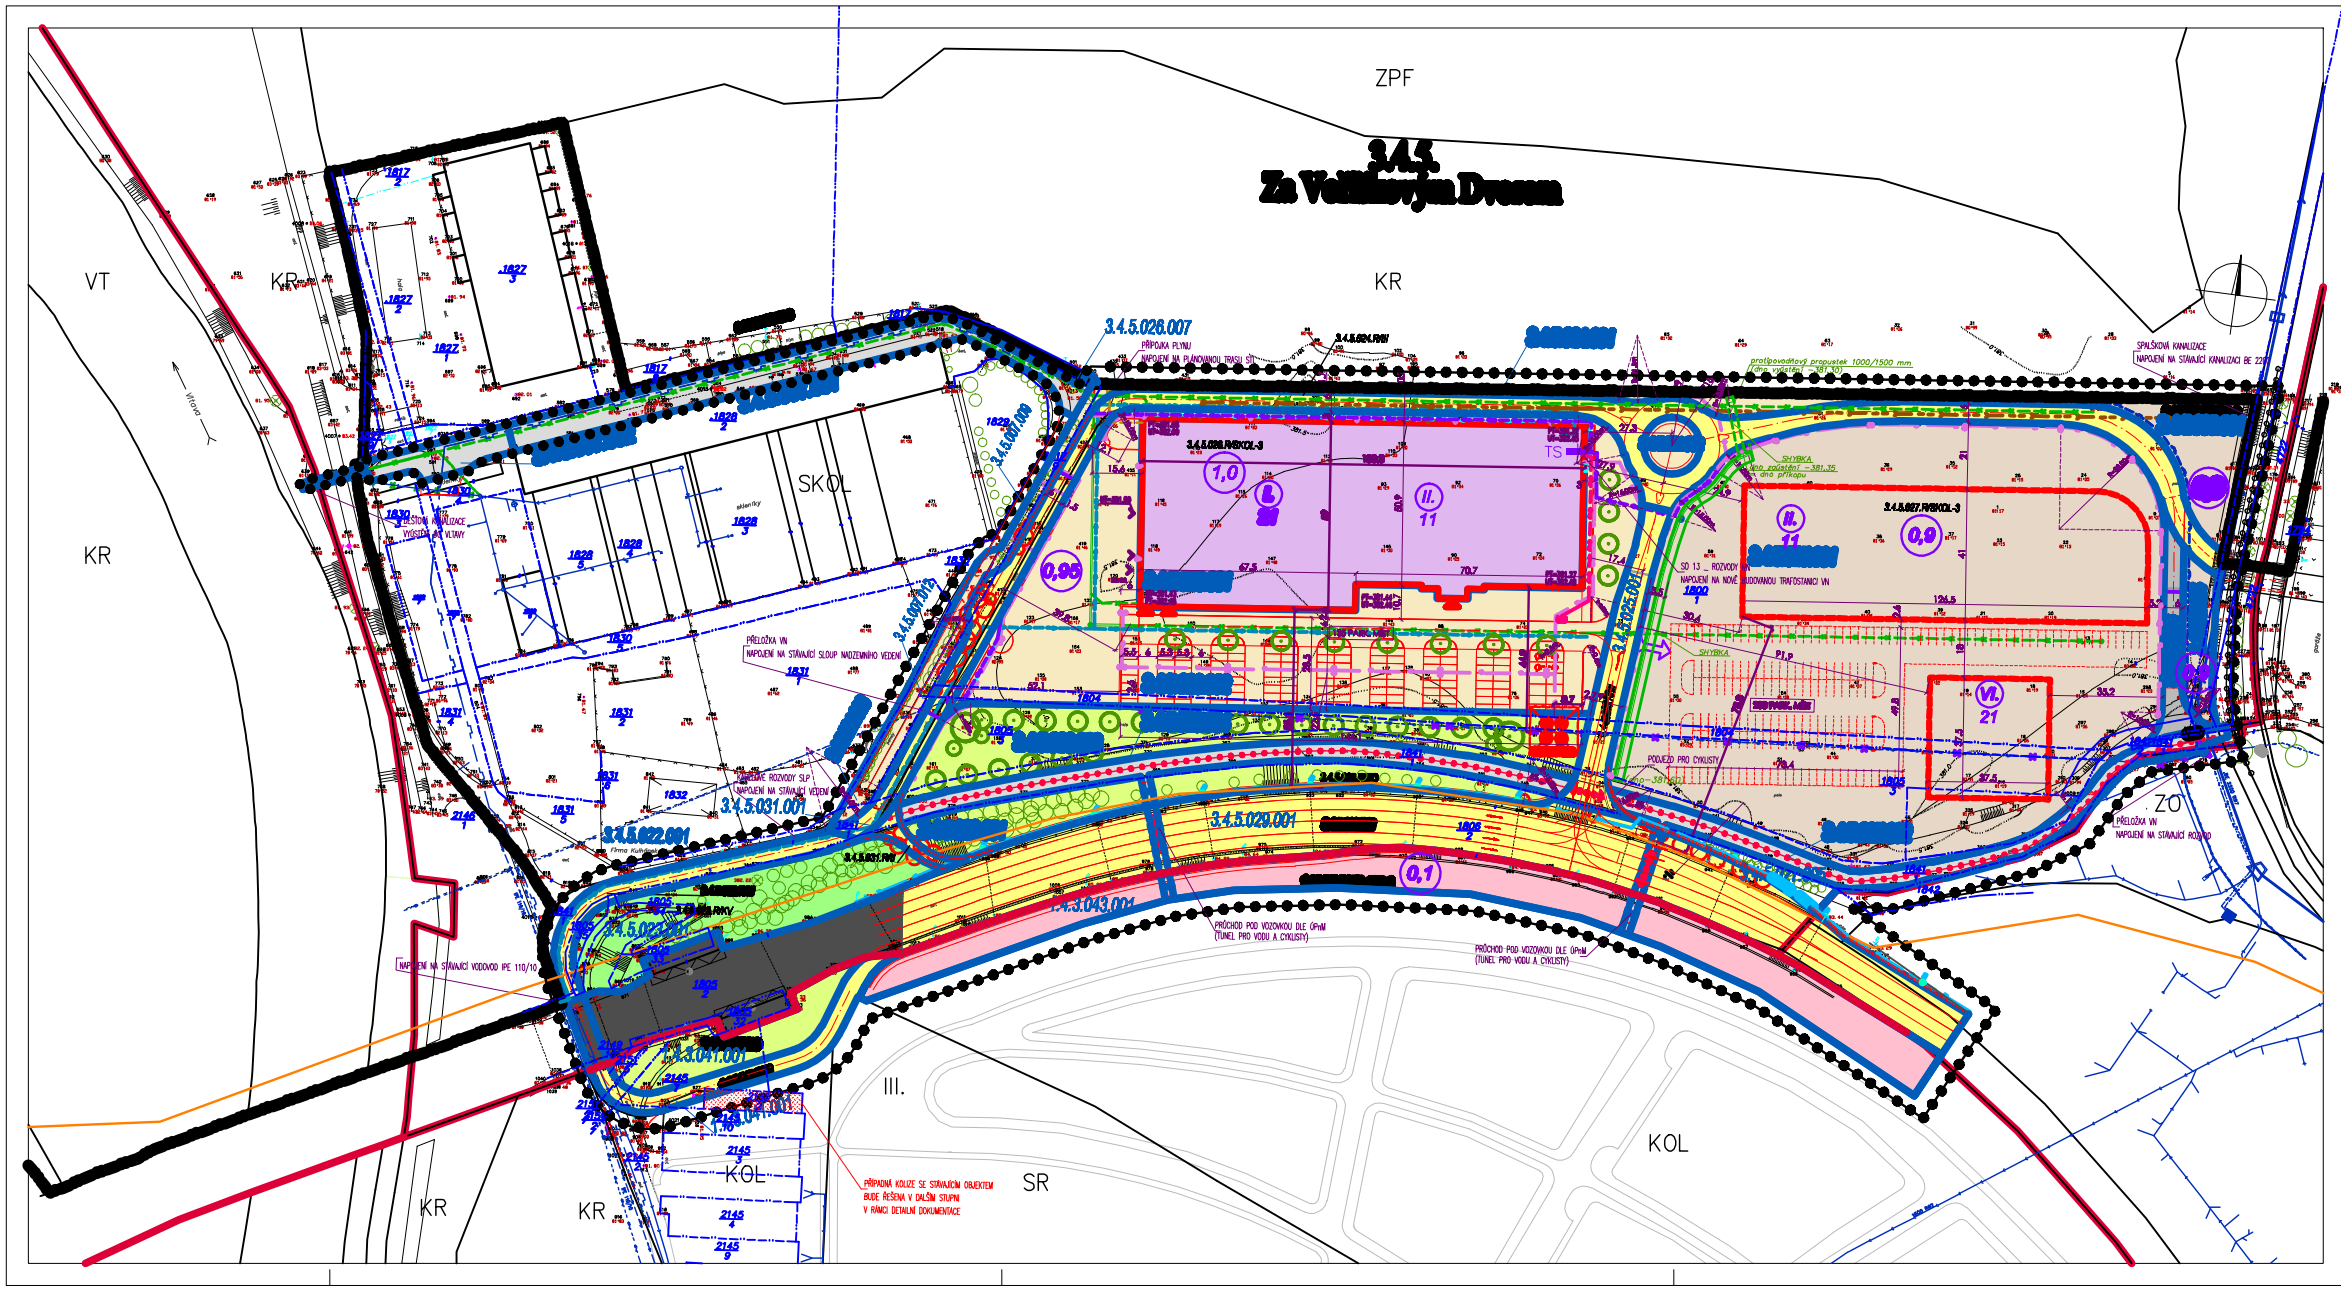REGULAČNÍ PLÁN "ZA VOŘÍŠKOVÝM DVOREM"